


ZUGEHÖRIGE ZEICHNUNGEN	
PLANTITEL	ZEICHNUNGSNUMMER
VERDICHTER GEBÄUDE EINHEIT 1 GEBÄUDESCHNITTE	QSCS-ILF-AR-DWG-0110
VERDICHTER GEBÄUDE EINHEIT 1 FASSADENSCHNITTE	QSCS-ILF-AR-DWG-0115
OBERFLÄCHENPLAN VDS QUARNSTEDT	QSCS-ILF-PT-PLT-0001
ERGÄNZUNGSPLAN VDS QUARNSTEDT	QSCS-ILF-PT-DWG-0002
LAGEPLAN MIT ABSTANDFLÄCHEN VDS QUARNSTEDT	QSCS-ILF-PT-PLT-0007

- LEGENDE:
- STAHLBETON
 - FERTIGTEIL BETONELEMENTE
 - MAUERWERK
 - TROCKENBAUWAND
 - DÄMMUNG WEICH
 - DÄMMUNG HART
 - KAPILLARBRECHENDES MATERIAL
 - PFÄHLE

ANMERKUNGEN
 FUNDAMENTE GEMÄSS GEOTECHNISCHER EMPFEHLUNG.
 EVENTUELL NOTWENDIGE ANPASSUNGEN GEMÄSS DEN ANGABEN DES KOMPRESSORLIEFERANTEN SIND ZU BERÜCKSICHTIGEN.

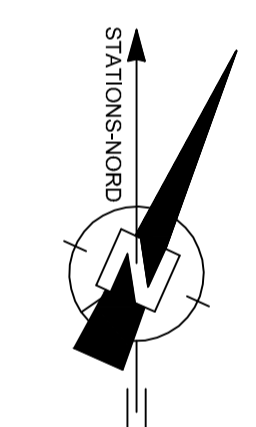


HANNOVER, DEN	HANNOVER, DEN
ORT, DATUM	ORT, DATUM
UNTERSCHRIFT BAUHER	UNTERSCHRIFT ENTWURFSVERFASSER

ZUR UNVERBINDLICHEN VORABINFORMATION





ANLAGENNIVEAU: ±0.00 = 7.00 müNN

4.0	Ausgabe zur Freigabe	22.10.12	BoeM	LueP	LanE
3.0	Ausgabe zur Genehmigung	18.04.11	HecG	Hand	WobH
2.0	Ausgabe zur Genehmigung	28.02.11	HecG	Hand	T.Callar
1.0	Ausgabe zur Genehmigung	22.10.11	Fili	Team	T.Callar

Kontraktorfirma: Datum: 21.09.2011 Original-Blattgröße: A1 Maßstab: 1:100 Blatt: 1 Dateiname:	Kontraktorbenennung: Kontraktor Dokumentennummer: ACCS-ILF-AR-DWG-0105 Gez.: BoeM Gepr.: LueP Bannennung:	Datum Gezeich. Geprüft. Freig.: 22.10.12 BoeM LueP LanE 18.04.11 HecG Hand WobH 28.02.11 HecG Hand T.Callar 22.10.11 Fili Team T.Callar IOS DE Polkenplatz 5 / 30177 Hannover / Telefon 0511 - 640 607 0
BAUANTRAGSZEICHNUNG 41 VERDICHTER GEBÄUDE EINHEIT E100 GRUNDRISS AUF -0.50 UND +1.00 Zg.-Nr. 09956VDS100239F11500		

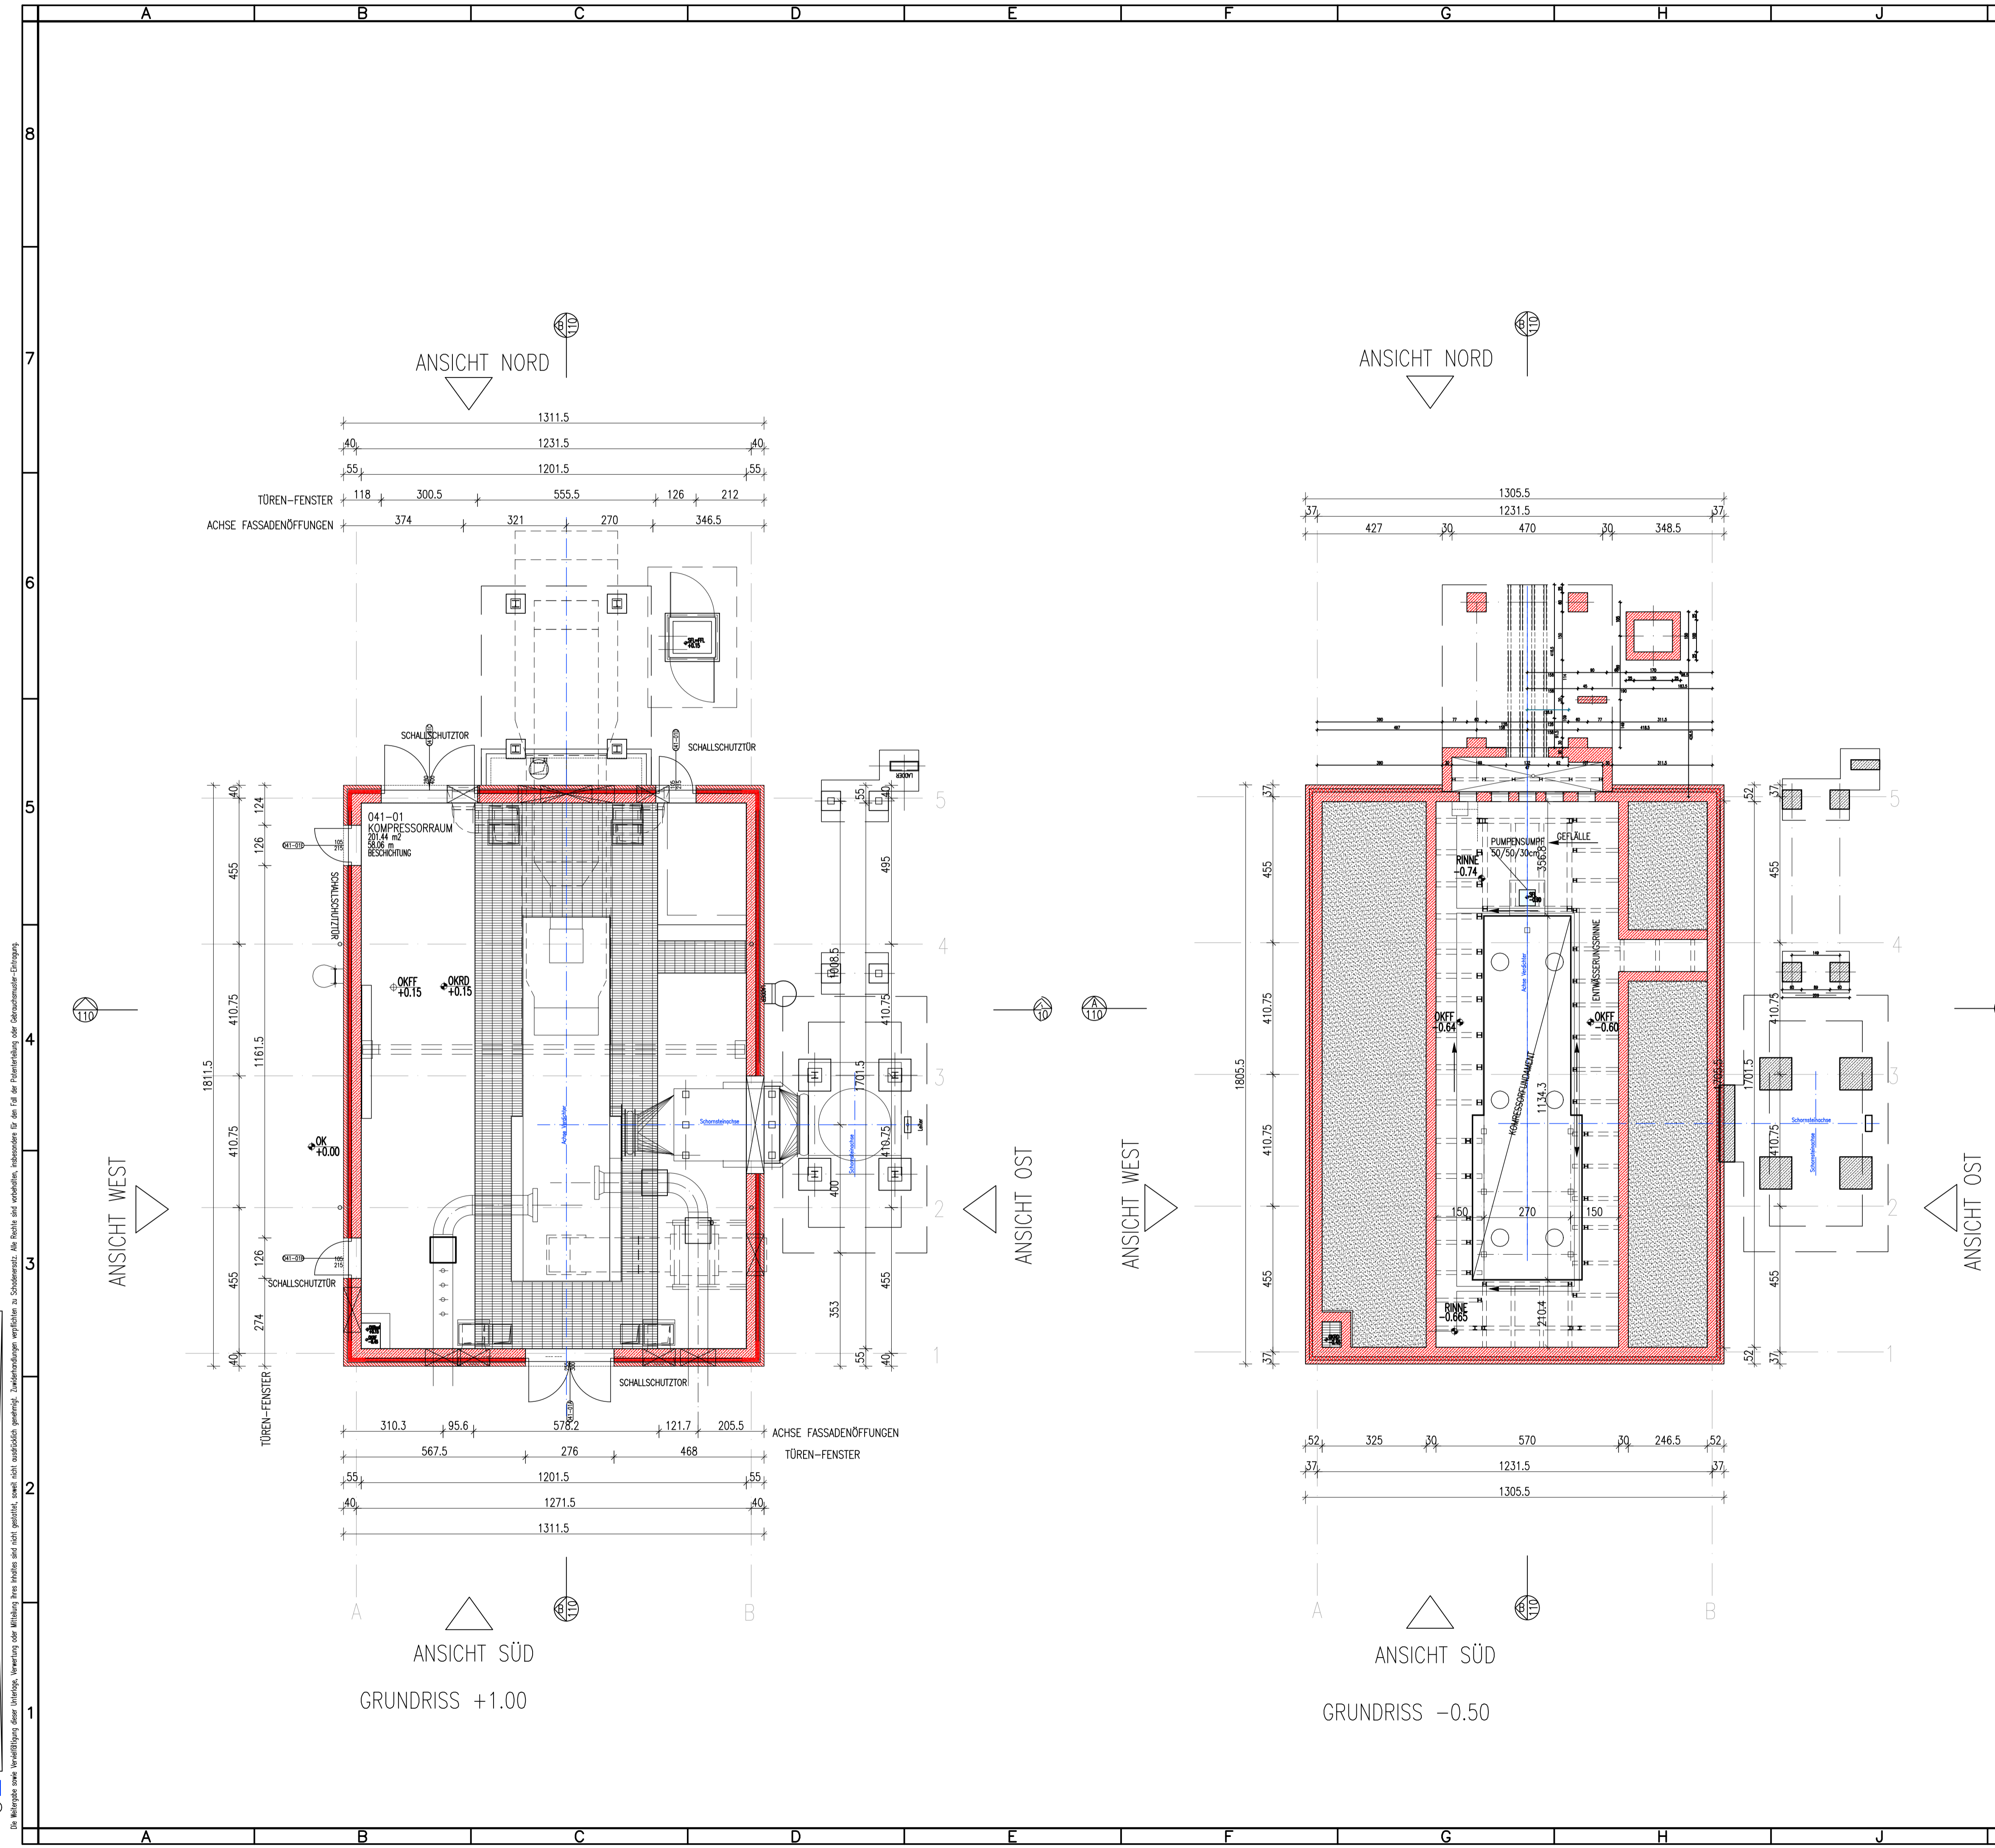

Die Maßgabe sowie Vervielfältigung dieser Zeichnung, Verwertung oder Mitteilung ihrer Inhalte sind nicht gestattet, soweit nicht ausdrücklich genehmigt. Zuwiderhandlungen verpflichten zu Schadenersatz. Alle Rechte sind vorbehalten, insbesondere im Falle der Patentverletzung oder Gebrauchsmuster-Einträgen.

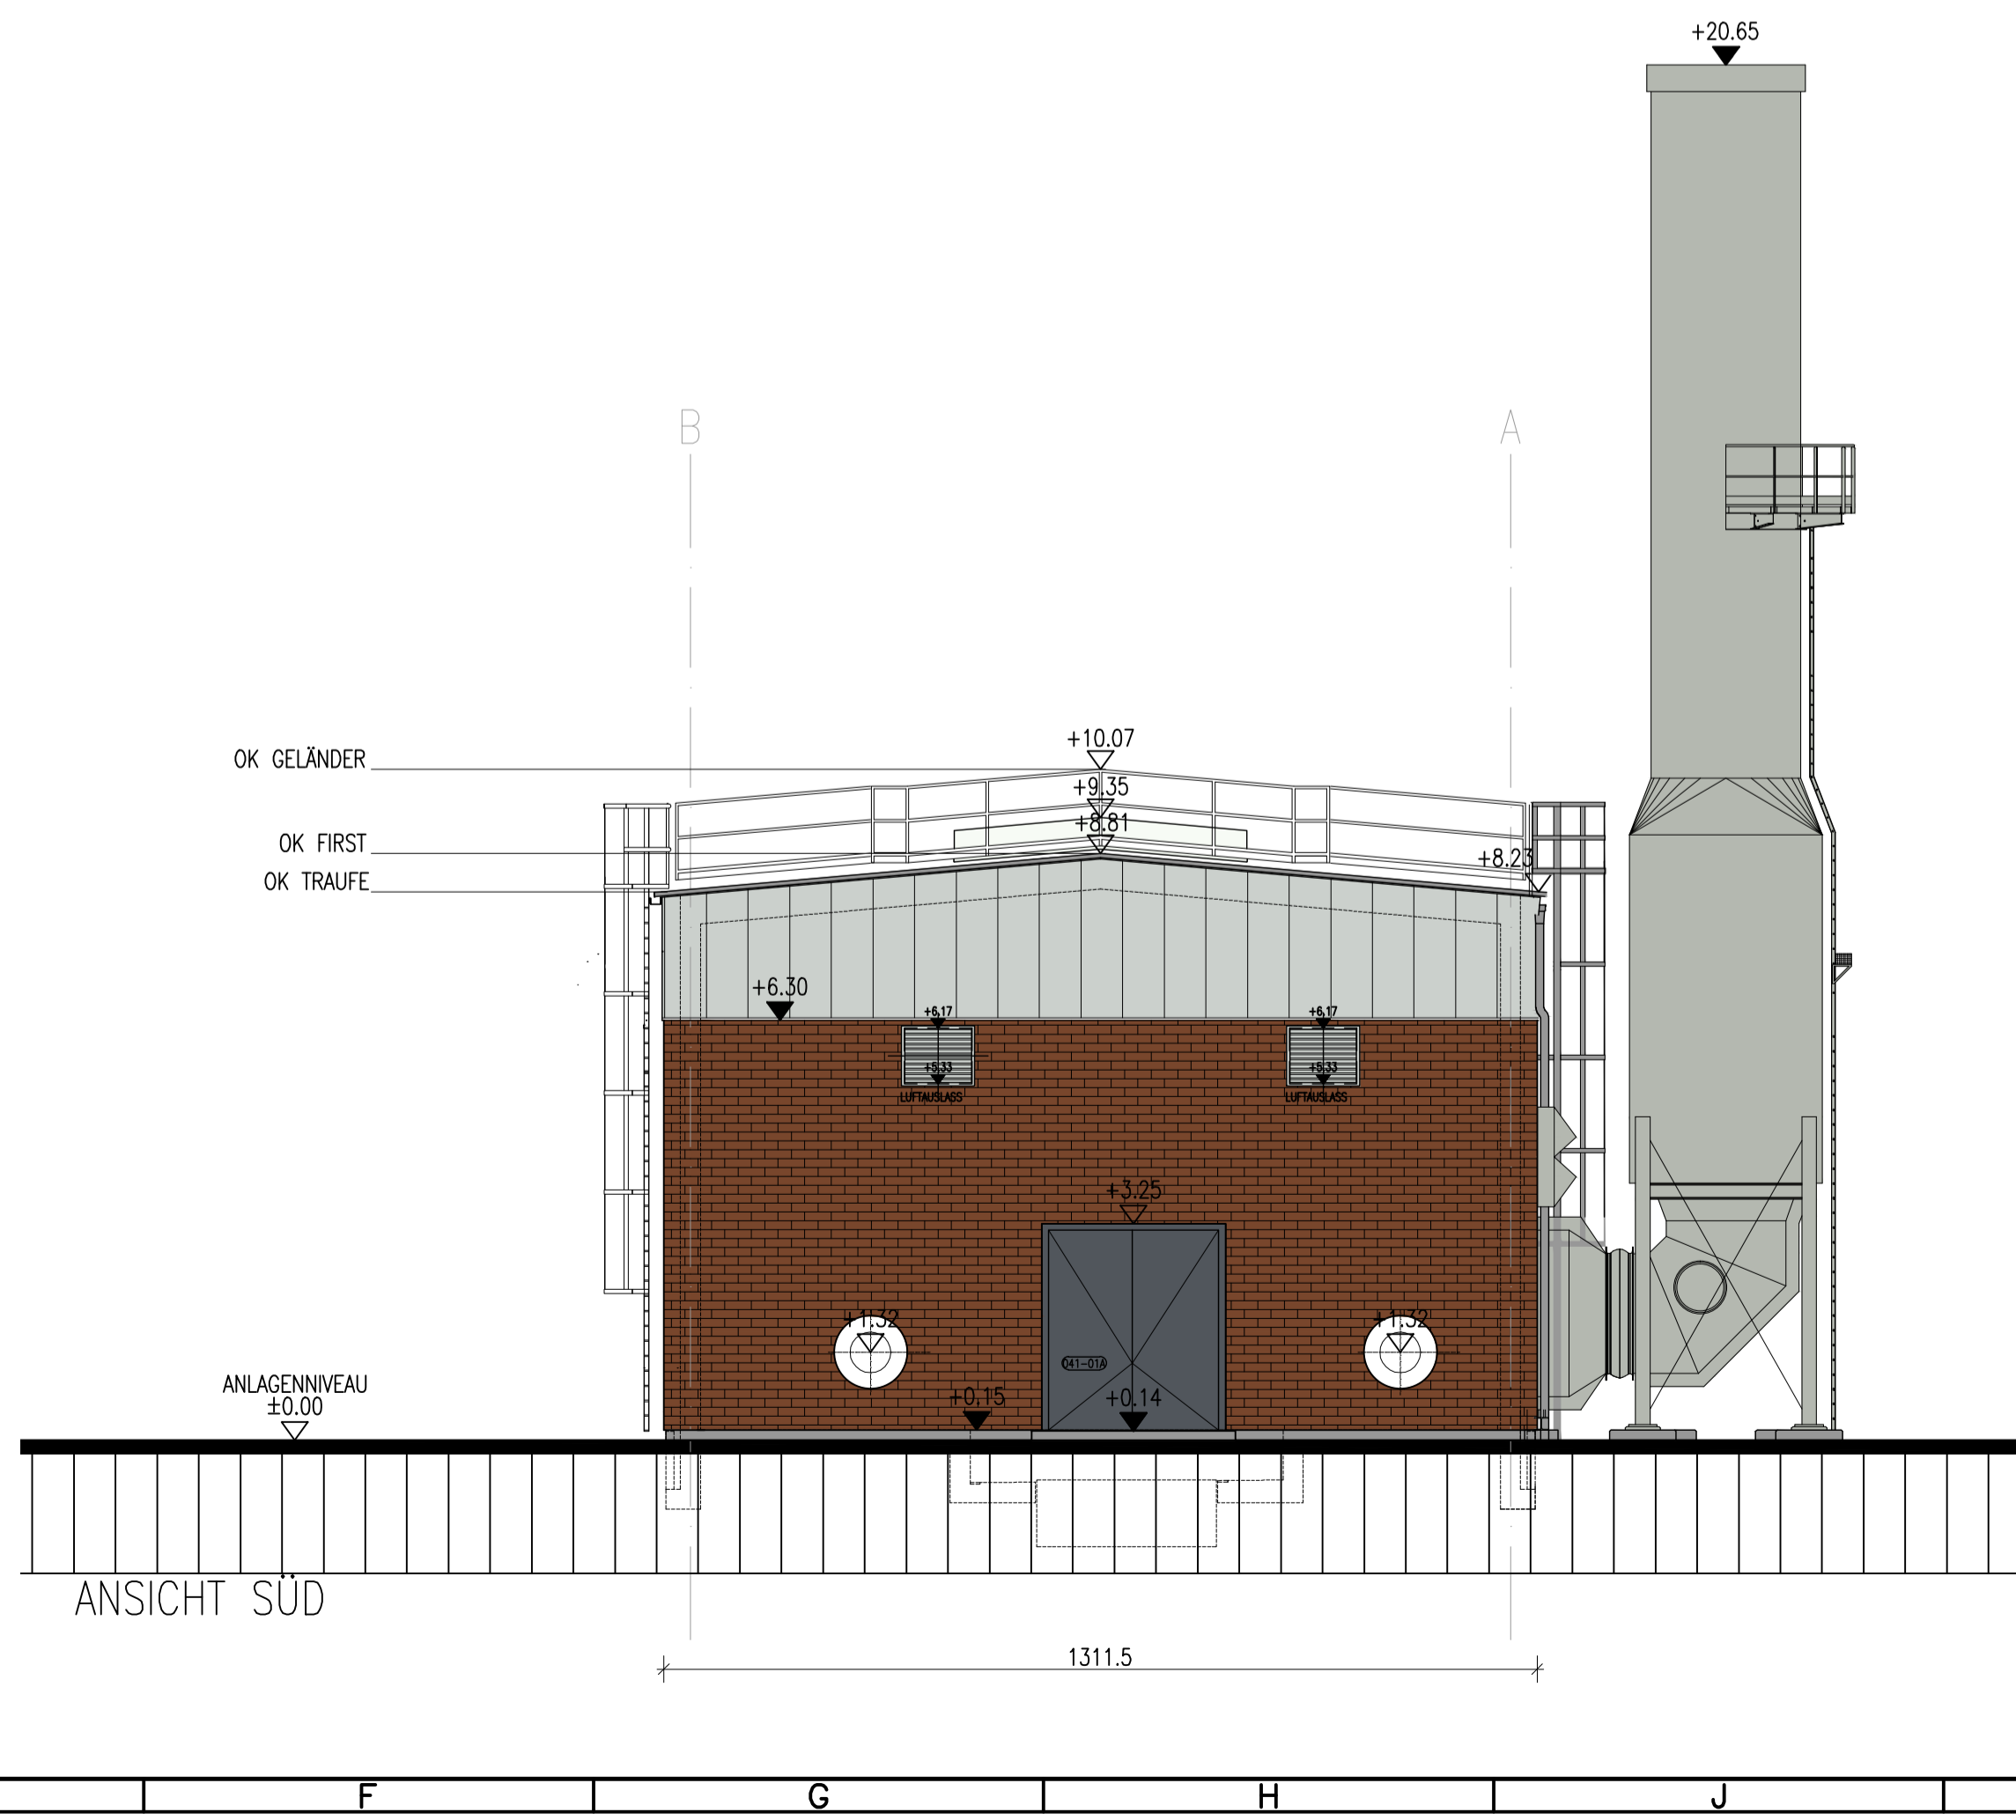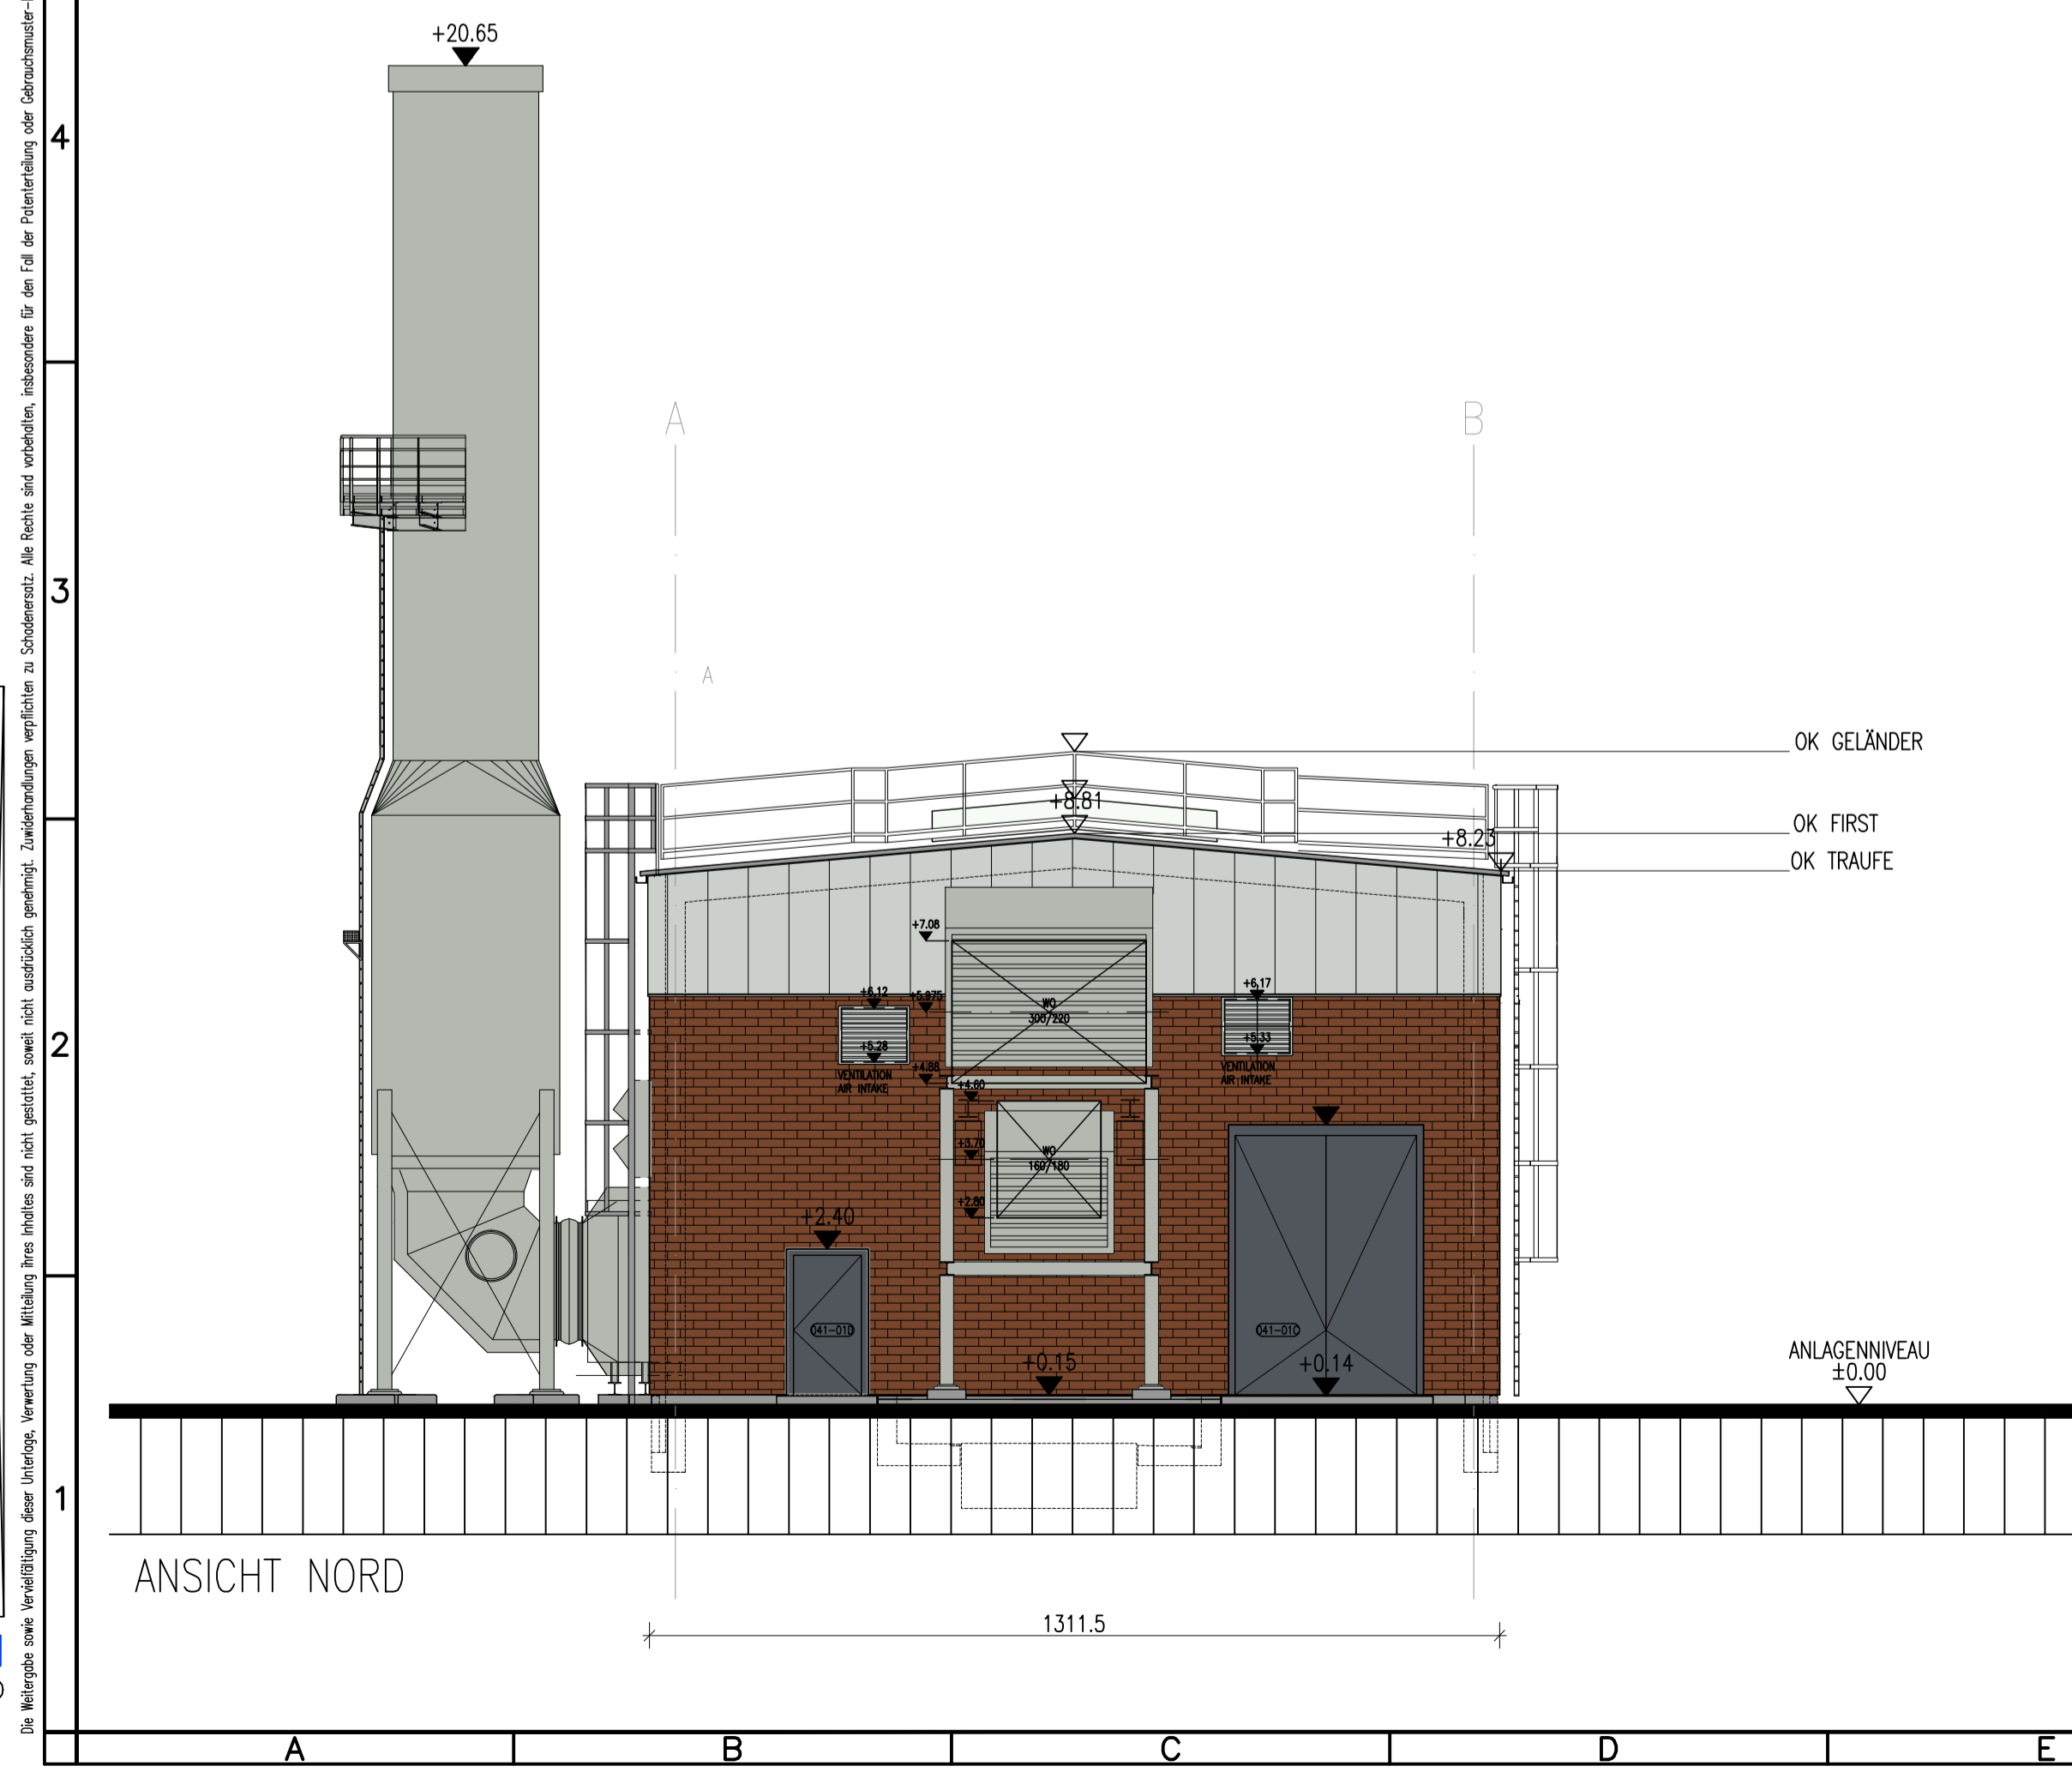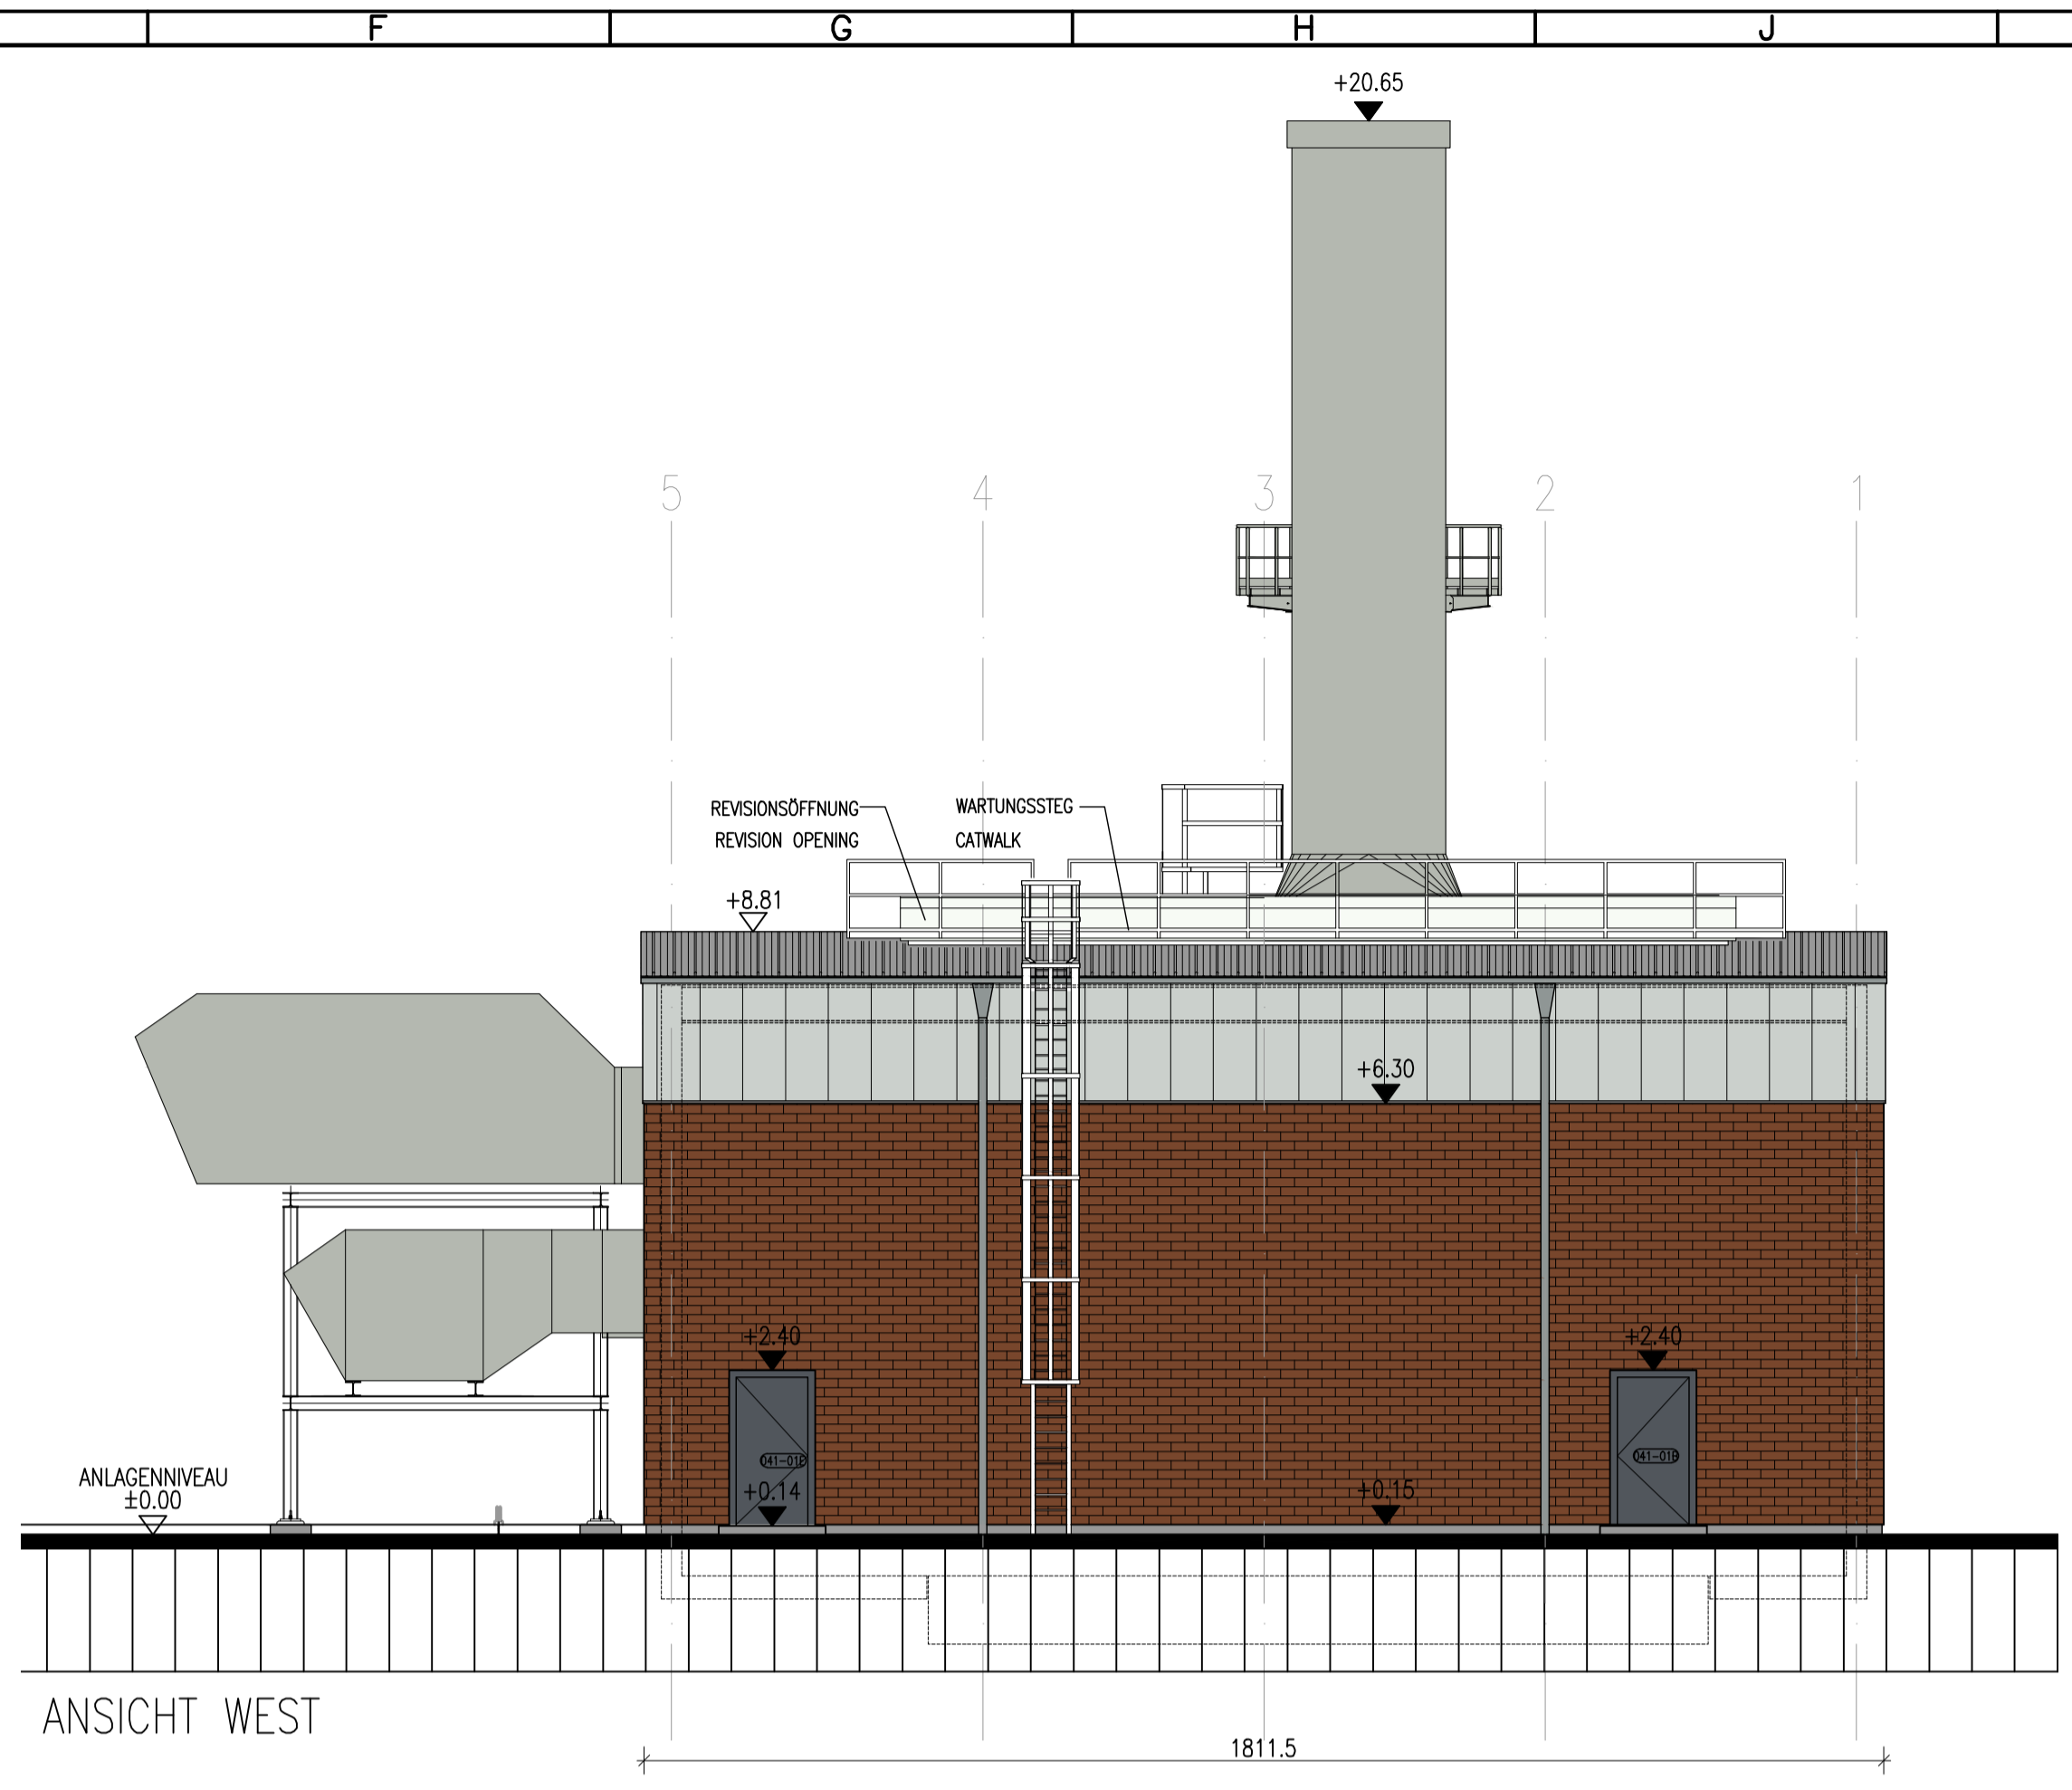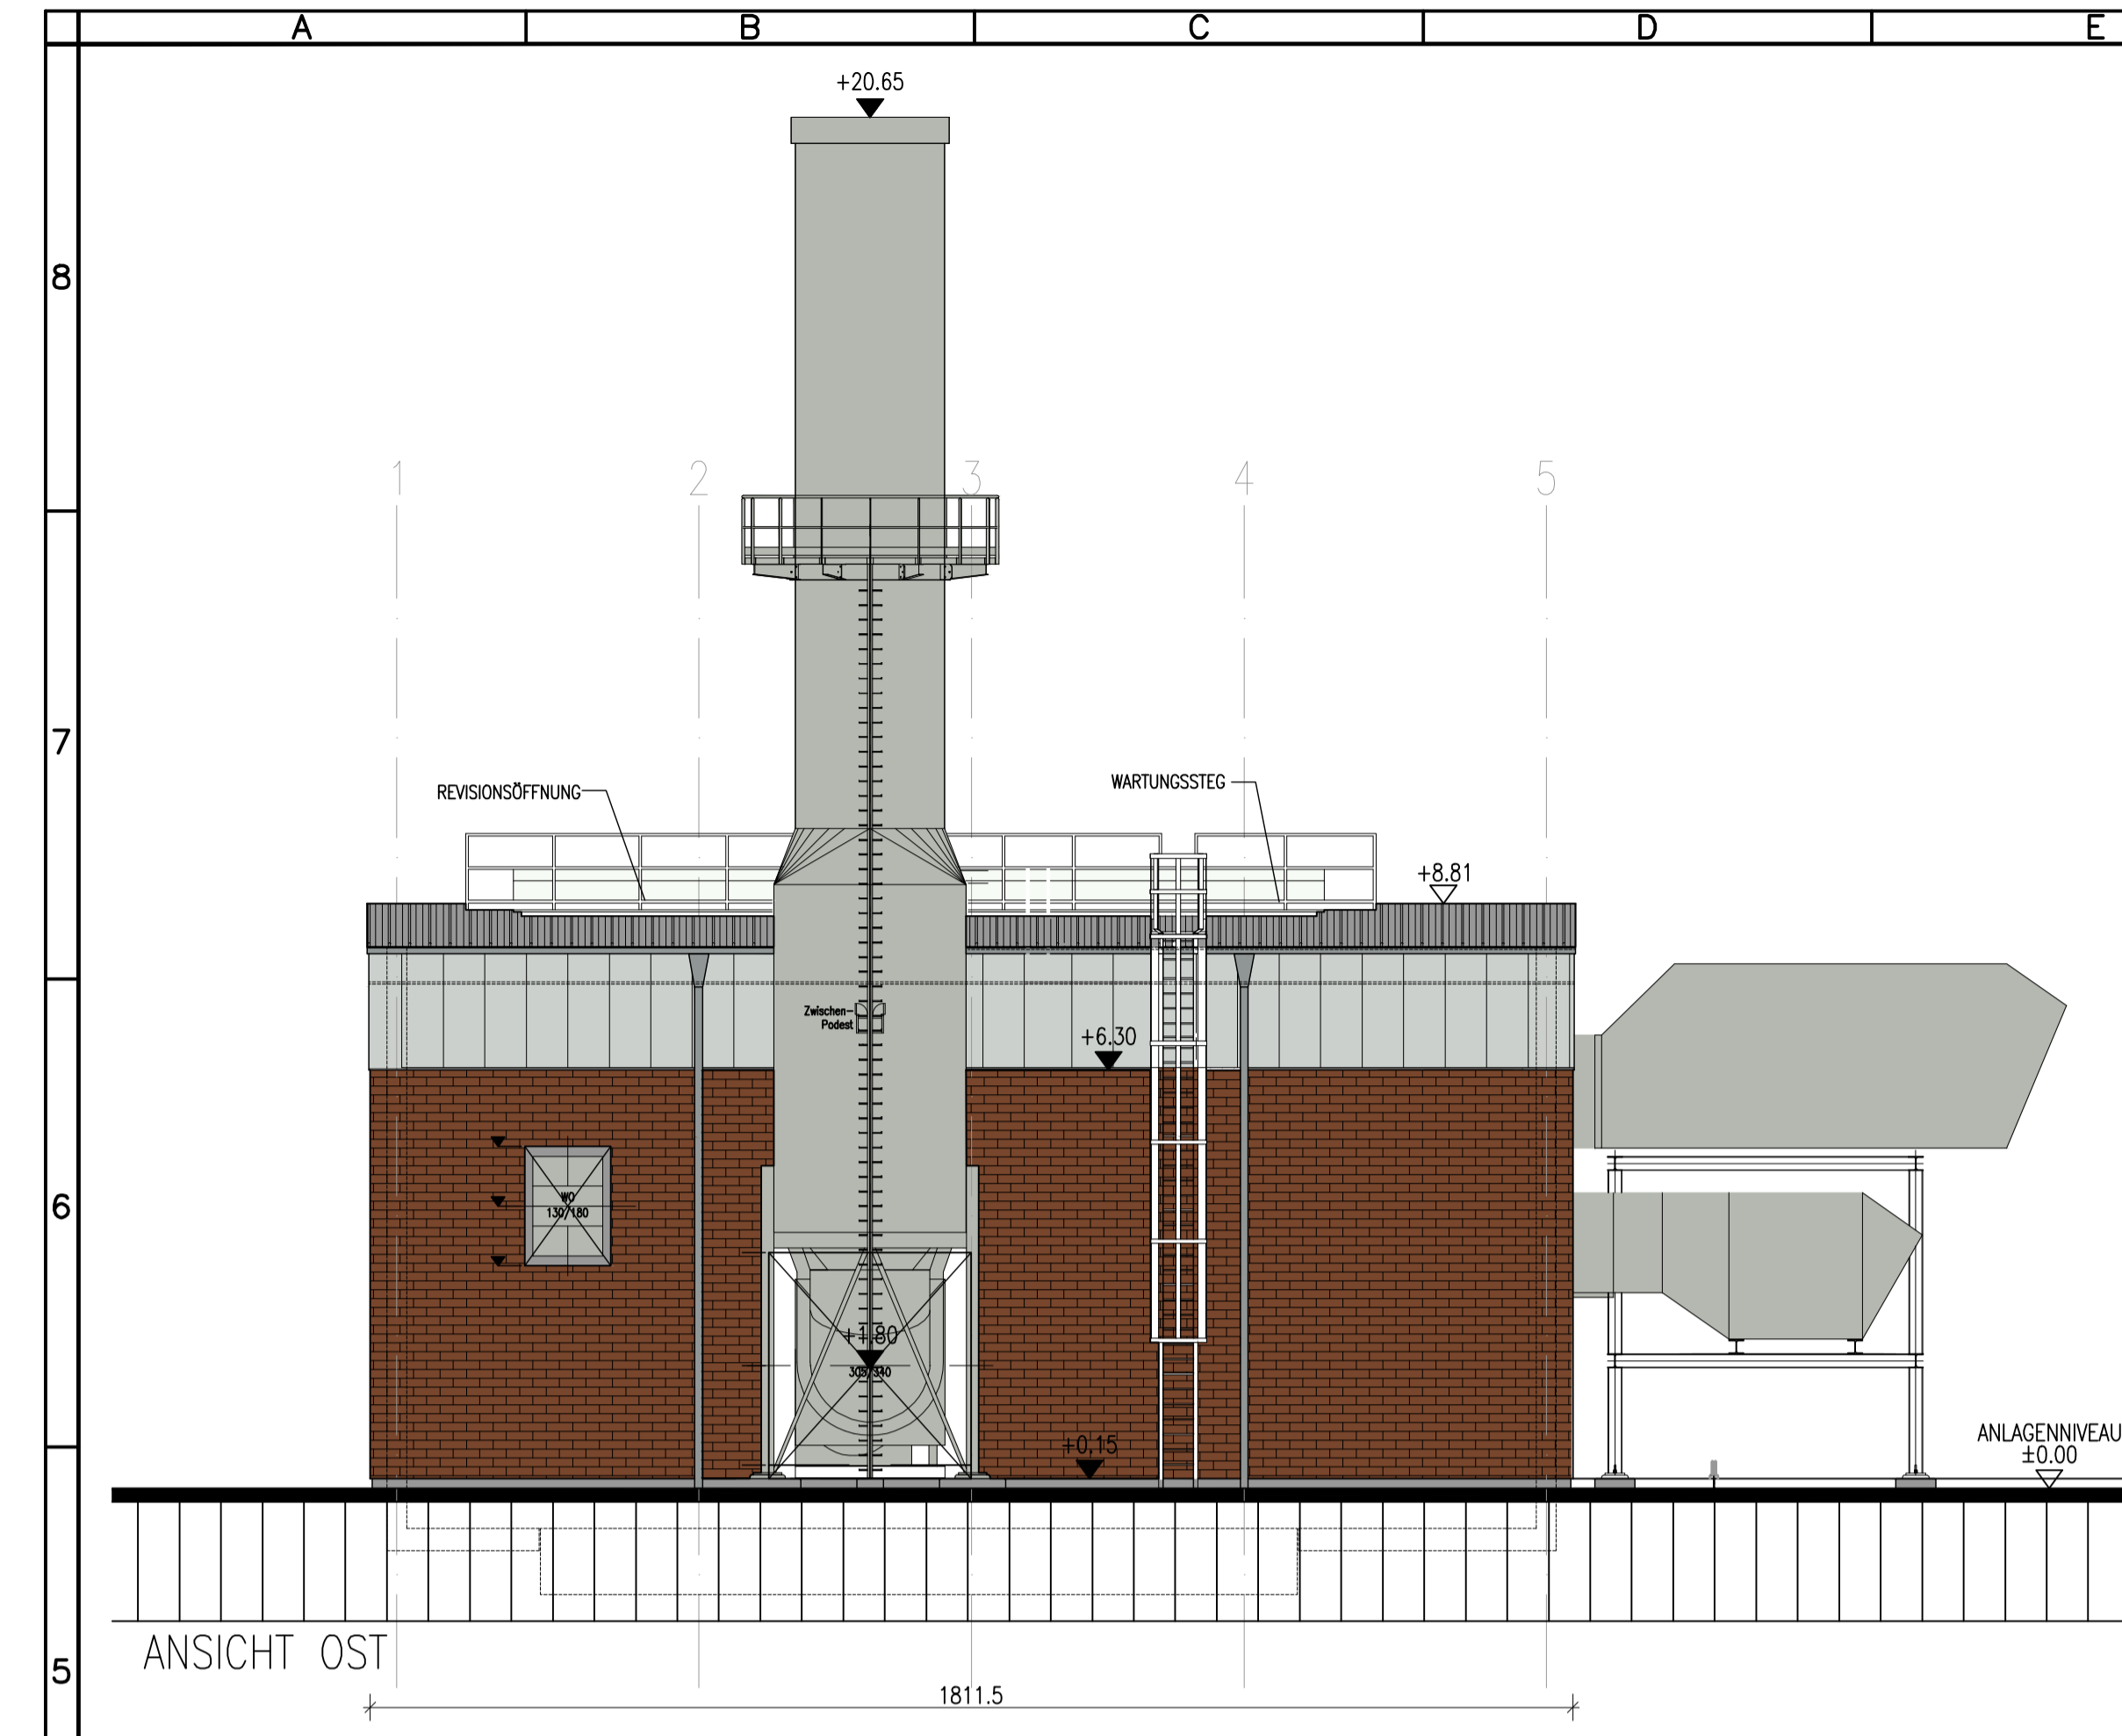

ZUGEHÖRIGE ZEICHNUNGEN	
PLANTITEL	ZEICHNUNGSNUMMER
VERDICHTER GEBÄUDE EINHEIT 1 GRUNDRISS AUF -0.50 UND +1.00	QSCS-ILF-AR-DWG-0105
VERDICHTER GEBÄUDE EINHEIT 1 GEBÄUESCHNITTE	QSCS-ILF-AR-DWG-0110
OBERFLÄCHENPLAN VDS QUARNSTEDT	QSCS-ILF-PT-PLT-0001
ERGÄNZUNGSPLAN VDS QUARNSTEDT	QSCS-ILF-PT-DWG-0002
LAGEPLAN MIT ABSTANDFLÄCHEN VDS QUARNSTEDT	QSCS-ILF-PT-PLT-0007

- LEGENDE:
- STAHLBETON
 - FERTIGTEIL BETONELEMENTE
 - MAUERWERK
 - TROCKENBAUWAND
 - DÄMMUNG WEICH
 - DÄMMUNG HART

ANMERKUNGEN
 EVENTUELL NOTWENDIGE ANPASSUNGEN GEMÄSS DEN ANGABEN DES KOMPRESSORLIEFERANTEN SIND ZU BERÜCKSICHTIGEN.
 ARBEITSHÖHE DER PLATTFORM GEMÄSS HERSTELLERANGABEN.

HANNOVER, DEN ORT, DATUM	UNTERSCHRIFT BAUHERR	HANNOVER, DEN ORT, DATUM	UNTERSCHRIFT ENTWURFSVERFASSER
-----------------------------	----------------------	-----------------------------	--------------------------------

ZUR UNVERBINDLICHEN VORABINFORMATION

ANLAGENNIVEAU: ±0.00 = 7.00 m üNN

4.0	Ausgabe zur Freigabe	22.10.12	BoeM	LueP	LanE
3.0	Ausgabe zur Genehmigung	18.04.11	HecG	HanD	WobH
2.0	Ausgabe zur Genehmigung	28.02.11	HecG	HanD	T.Callan
1.0	Ausgabe zur Genehmigung	22.10.11	FIII	Team	T.Callan
Index	Änderung	Datum	Gezeichnet	Geprüft	Freigegeben

Kontraktorfirma: 	Kontraktorbekennung: QSCS-ILF-AR-DWG-0115	IOS DE
Datum: 25.09.2012	Gez.: BoeM	
Original-Blattgröße: A1	Gepr.: LueP	Bauantragszeichnung 41 VERDICHTER GEBÄUDE EINHEIT E 100 FASADENANSICHTEN
Blatt: 1	Gepr.: LanE	
Datensatzname:	Klassifizierung: Zg.-Nr. 09956VDS100239F11500	

Die Maßgabe sowie Vervielfältigung dieser Unterlagen, Vervielfältigung oder Weitergabe ohne schriftliche Genehmigung, insbesondere im Falle der Weiterleitung oder Gebrauchsmuster-Erhaltung, ist ausdrücklich untersagt. Alle Rechte sind vorbehalten. Änderungen vorbehalten.