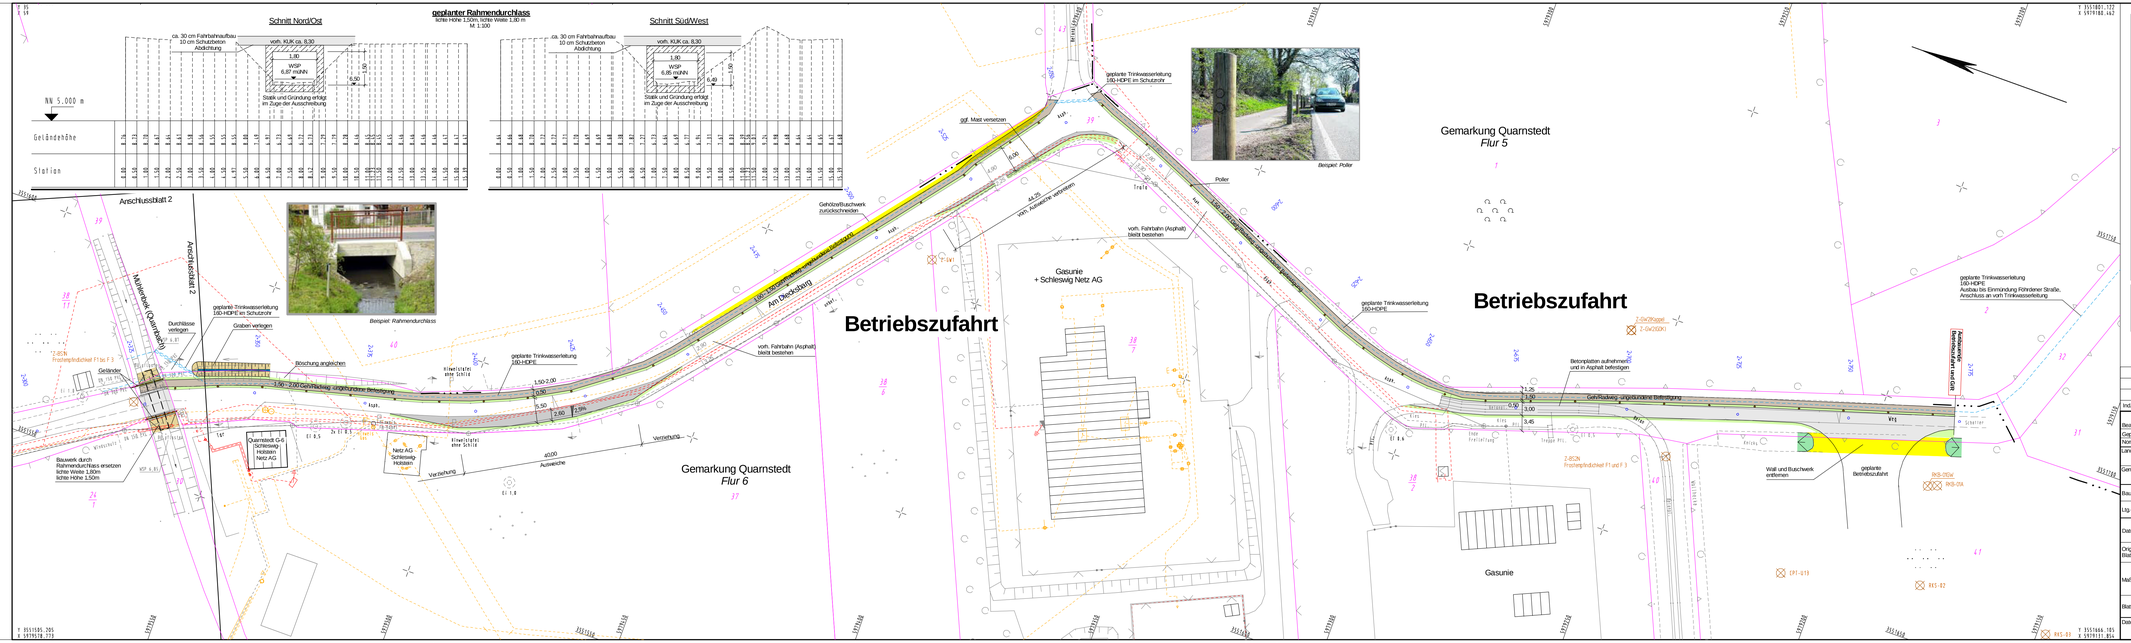


## Zeichenerklärung

- Aufnahmepunkt
- Schacht
- Gas- / Wasserschieber, Unterflurhydrant
- Geländepunkt mit Höhe
- Schaltkasten
- Leitpfosten
- Kilometerstein
- Holzmast/Stahlgittermast
- Schilderpfahl/Gas
- Brunnen
- Baum von pl. Bedeutung (mit Angabe des Stammdurchmessers)
- Hinweisschild
- Verkehrsschilder
- Leitplanke
- Mauer
- Hecke
- Zaun
- Nutzungsartengrenze
- Böschung
- Baumreihe Nadelbäume
- Baumreihe Laubbäume
- Ackerland
- SW Schacht mit Leitung
- RW-Schacht mit Leitung
- Durchlass

### Versorgungsleitungen

- Fernmeldeleitung: Schleswig-Holstein Netz AG
- Gasleitung: Schleswig-Holstein Netz AG, Gasunie
- Stromleitung: Schleswig-Holstein Netz AG
- Trinkwasserlg.: Wasserbeschaffungsverband, Amt Kellinghusen
- Stromfreileitung: Schleswig-Holstein Netz AG

Der Verlauf der Leitungen der Versorgungsträger wurde anhand der übergebenen Unterlagen von ILF Beratende Ingenieure ZT Gesellschaft mbH (November 2011) in die Pläne übernommen.
Für die genaue Lage und die Vollständigkeit wird keine Gewähr übernommen.
Vor Baubeginn ist der Bestand bei den jeweiligen Versorgungsträgern zu erkunden.

# VORABZUG

| Ind. | Datum | Name | Änderung | Datum | Gezeichnet | Geprüft |
|---|---|---|---|---|---|---|
| | | | | | | |
| | | | | | | |
| | | | | | | |

| | | | |
|---|---|---|---|
| Bearb. | Januar 2013 | Mhr | Kontraktorfirma: LINDSCHULTE Ingenieurgesellschaft |
| Gepr. | | | Kontraktorbezeichnung: |
| Norm | | | Kontraktor- Dokumentennummer: |
| Land: Schleswig-Holstein | | | Reg.-Bez.: / Kreis |
| Gemarkung | | | Flur / Egz.-Verz. |
| Baujahr | | Medium / Rohrkl.: | DN / PN: / Leitungs-Nr.: |
| Ltg.-km | | | |
| Datum: 25.01.2013 | | Engineering-Firma: | GUID |
| Original-Blattgröße: | | Gepr.: | Gepr.: |
| Maßstab: 1:500 | | | |
| Blatt: 3 / 3 | | | |
| Datename: VP575c04.plt | | Zg.-Nr.: | Unterlage 7 |

gasunie
Pelikanplatz 5 / 30177 Hannover / Telefon 0511 - 640 607-0

# Lageplan

-Genehmigungsplanung-
Ertüchtigung Betriebszufahrt Quarnstedt
VDS Quarnstedt